


UNITÉ TYPE F1
LOCALISATION
212
312
412
510
610

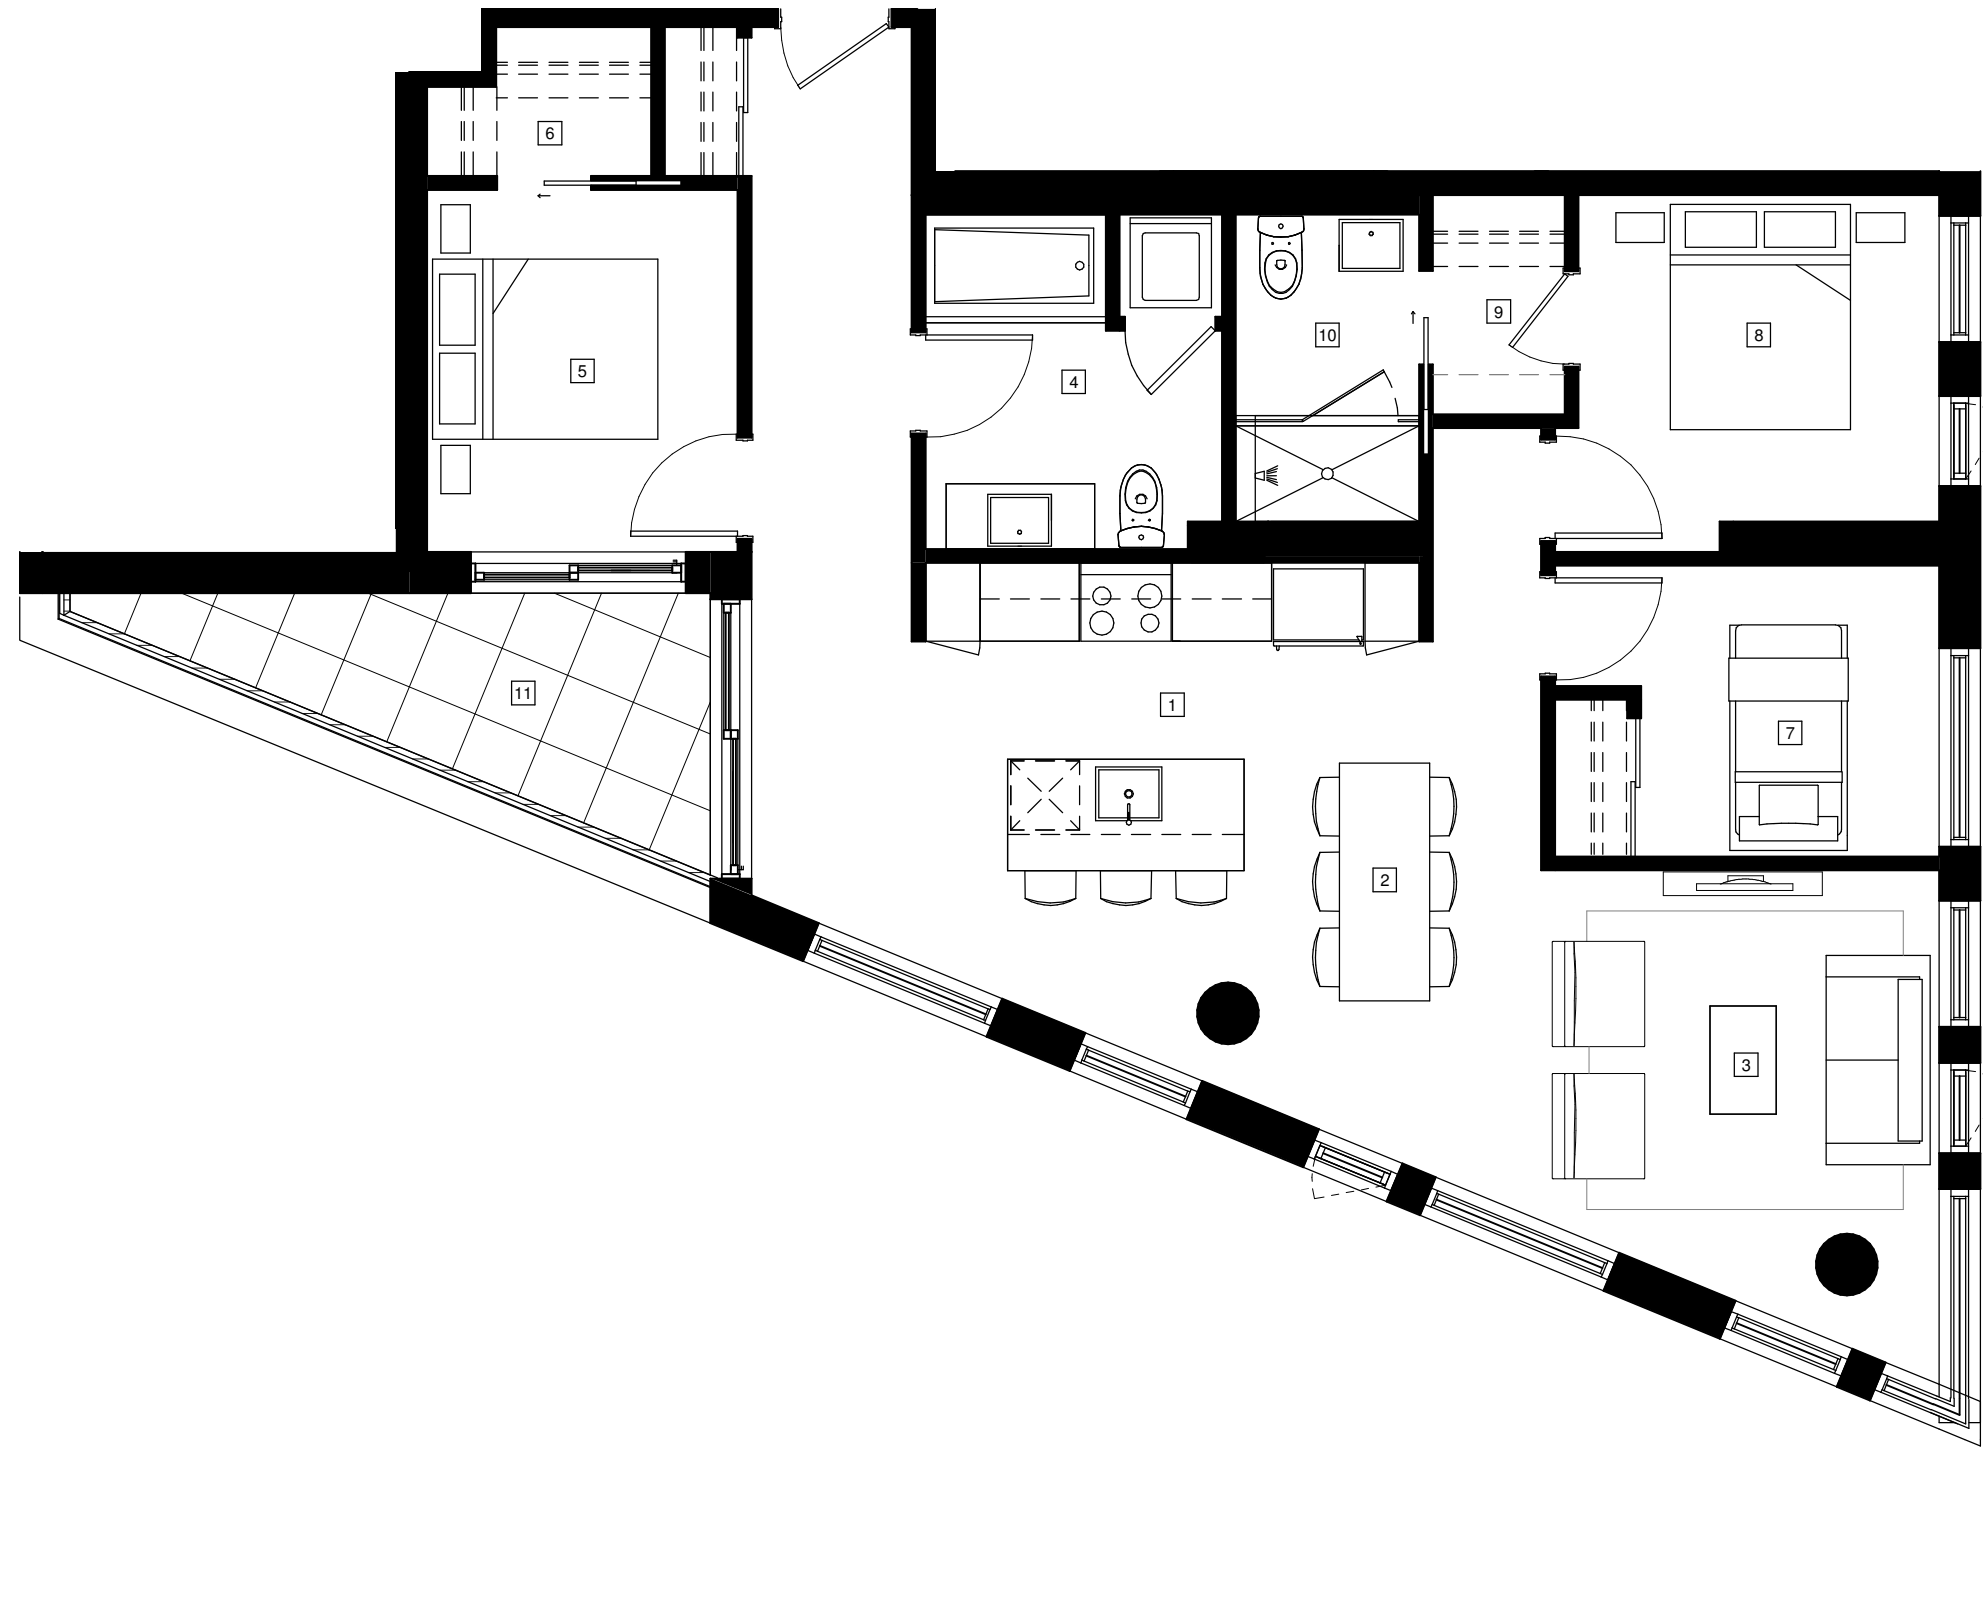

F1

106 m² / 1141 ft²

- 1 Cuisine 13' - 8" x 8' - 6"
- 2 Salle à manger 8' - 3" x 10' - 10"
- 3 Salon 11' - 0" x 14' - 3"
- 4 Salle de bain 8' - 3" x 9' - 3"
- 5 Chambre secondaire 8' - 7" x 10' - 0"
- 6 Walk-in 6' - 3" x 4' - 2"
- 7 Troisième chambre 8' - 3" x 8' - 1"
- 8 Chambre principale 10' - 0" x 9' - 1"
- 9 Walk-in 3' - 8" x 6' - 1"
- 10 Salle de bain 5' - 1" x 8' - 6"
- 11 Loggia 18' - 1" x 8' - 2"

